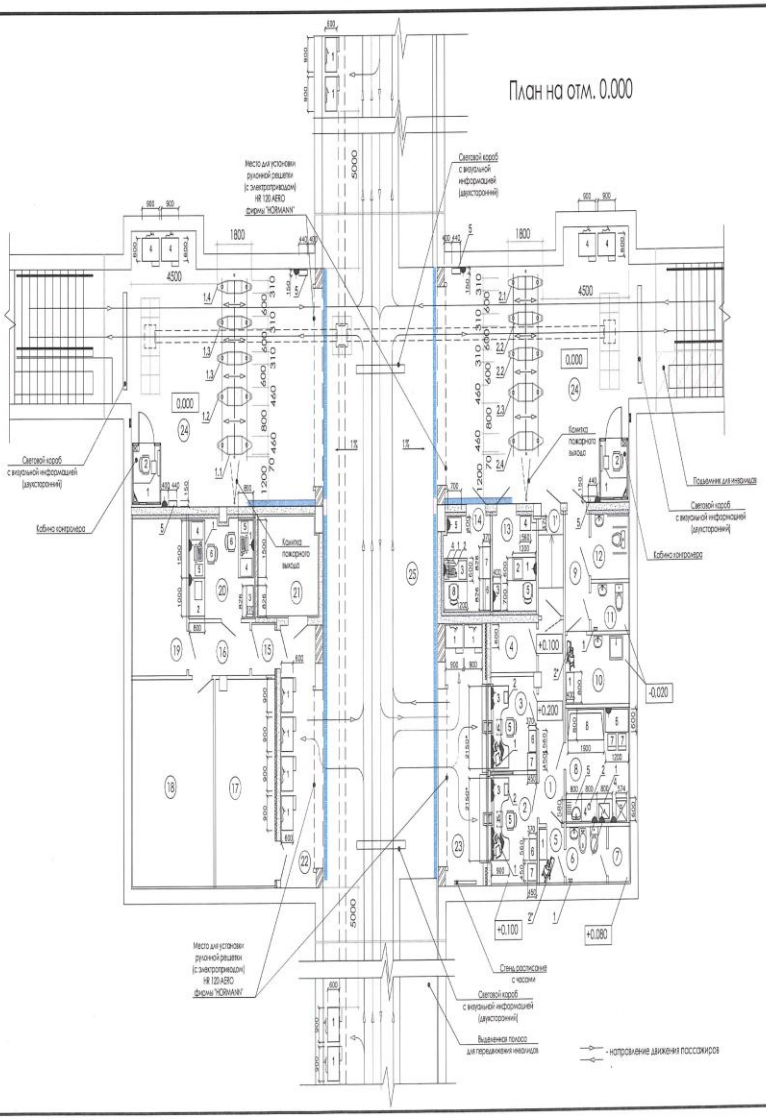

Экспликация помещений

Номер помещения	Наименование	Площадь м2	Кат. помещения
1/ 1'	Коридор / Входной тамбур	7.0 / 3.5	
2	Касса для ММГН	6.8	
3	Касса	6.0	
4	Подсобное помещение	3.6	
5	Тамбур	2.0	
6	Сан. узел кассового блока	2.0	
7	Техническое помещение	1.0	
8	Комната отдыха и приема пищи	10.0	
9	Коридор	3.8	
10	Водомерный узел. Уборочный инвентарь	6.0	
11	Служебный сан. узел	2.5	
12	Сан. узел ММГН	3.4	
13	Помещение дежурного ММГН	4.2	
14	Пост охраны	4.2	
15	Входной тамбур	1.7	
16	Служебный коридор	4.0	
17	Вентхамера	16.8	Д
18	Помещение СМИС и АСУТП	23.4	
19	ЦКУ (серверная)	11.8	
20	Помещение АСОКУПЭ	9.1	
21	Электрощитовая	7.8	В4
22	Зона для установки АПБ - 09 - М3 (на вход)	15.0	
23	Зона продажи ж.д. билетов	15.8	
24	Турникетный зал. 65.0 х 2	130.0	
25	Пешеходный тоннель		

Изм.	Кол.	Лист	N° док.	Подпись	Дата
Разработал		Золина			18.06.15
Проверил		Олейникова			18.06.15
Н.контр.		Шевченко			18.06.15
ГИП		Митрохина			18.06.15

1565.XXIV-ИОС7

Реконструкция и развитие Малого кольца Московской железной дороги. Организация пассажирского железнодорожного движения. 24 этап - Строительство остановочного пункта Белокаменная

О.п. Белокаменная
Кассовый павильон и турникетные линейки в тоннеле

Стадия	Лист	Листов
П		1

План на отм. 0.000 с расстановкой оборудования

"Мосжелдорпроект"- филиал АО "Росжелдорпроект"

Формат А4х3

Инв. N° подл.	Подп. и дата	Взам. инв. N°	Согласовано	Нач.гр. ВК	Прошкина	17.06.15
						17.06.15