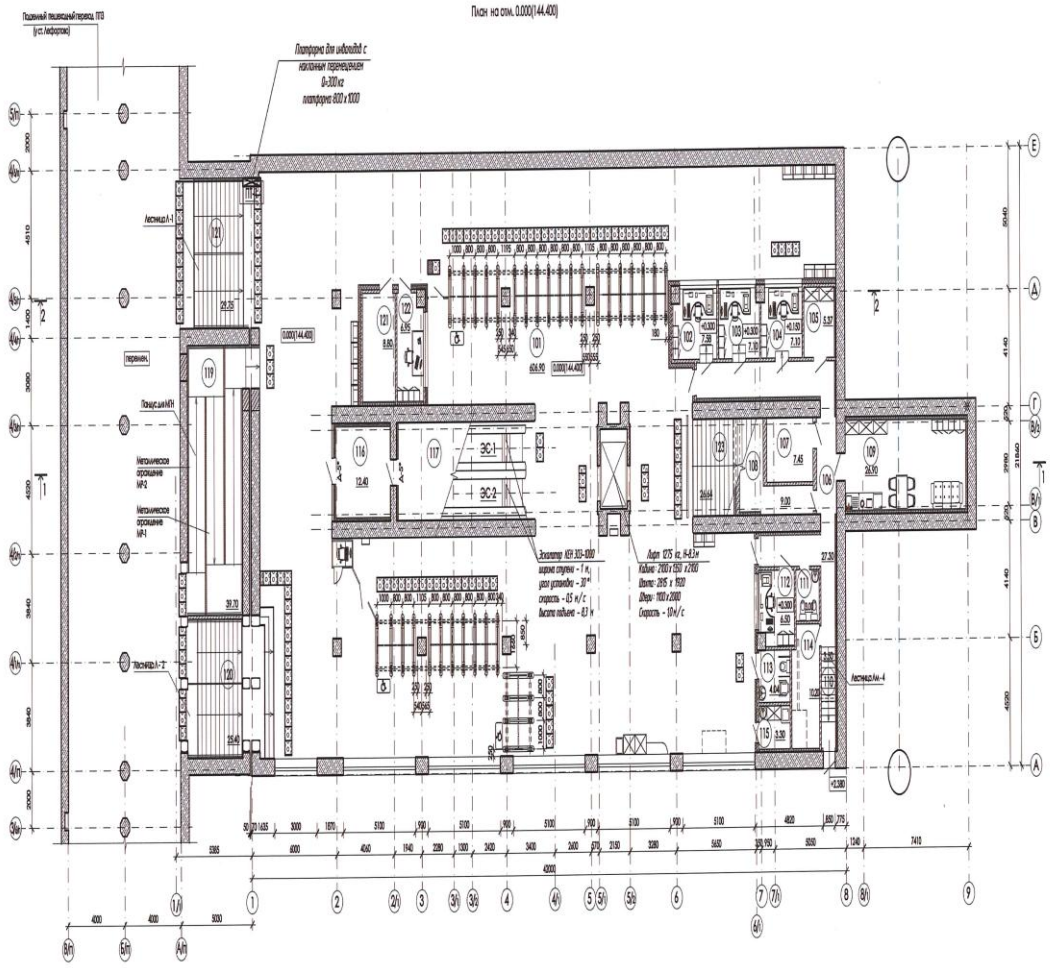

ЭКСПЛИКАЦИЯ ПОМЕЩЕНИЙ

№ п.п.	Наименование	Площадь м²	Категорирование по приложению к каждому сводному	Примечание
101	Подземный вестибюль	606.90		
102	Касса №1	7.58		
103	Касса №2	7.10		
104	Касса №3 для МГН (Старший кассир)	7.10		
105	Подсобное помещение кассиров	5.37		
106	Коридор	27.30		
107	Серверная	7.45	В4	
108	Подсобное помещение	9.00	В4	
109	Помещение отдыха и приема пищи	26.90		
110	Служебная лестница Лм - 4	3.50		
111	Санузел	3.00		
112	Касса №4 на выход	6.50		
113	Санузел для МГН	4.04		
114	Насосная	10.20	А	
115	Кладовая (бартного инвентаря и уборочных машин	3.30	В4	
116	Электрощитовая	15.68	В4	
117	Под эскалаторное пространство	16.30		
118	Лестница Л-1 (ассоциируется с подземной переход	29.75		
119	Пандус МГН	39.70		
120	Лестница Л-2 (ассоциируется с подземной переход	25.40		
121	Серверная системы безопасности	8.80	В4	
122	Пост охраны	6.95		
123	Лестница Л-3 (выход на платформу)	75.70		

Согласовано

Взам. инв. №

Подпись и дата

Инв. № подл.

УСЛОВНЫЕ ОБОЗНАЧЕНИЯ (начало)

- Обеденный стол с 4-мя стульями
- Печь СВЧ, электрочайник на кухонной тумбе
- Тумба кухонная в комплекте с мойкой подкл. В1, Т3, К1
- Холодильник бытовой
- Диван расходной
- Рабочее место кассира, в том числе:
  - Стол 2150х1100х720
  - Кресло с подъемно-поворотным механизмом
  - ПЭВМ
  - Принтер билетопечатающий
  - Детектор денежных знаков
  - Кассовый аппарат
- Стеллаж универсальный металлический (1000х500х1850)

УСЛОВНЫЕ ОБОЗНАЧЕНИЯ (окончание)

- Турникет калиточного типа, реверсивный ширина прохода 800 мм
- Турникет калиточного типа, реверсивный ширина прохода 800 мм
- Автомат по продаже билетов, билетопечатающий
- Автомат по продаже продуктов в инд. упаковке и напитков
- Рабочее место охранника-контролера, в том числе:
  - Стол 900 (1800) х 500 (800) х 720
  - Кресло с подъемно-поворотным механизмом
  - ПЭВМ
- Платформа для инвалидов с наклонным перемещением

						1565.XXV-1-ТХ
						"Реконструкция и развитие Малого кольца Московской железной дороги. Организация пассажирского железнодорожного движения".
Изм.	Кол.уч.	Лист	N.док.	Подпись	Дата	
Разработал		Баструс			05.08.15	25 этап Строительство о.п. Шоссе энтузиастов Технологические решения
						Стадия: Р; Лист: 2; Листов:
Н.контр.		Денисов			05.08.15	План на отм. 0.000
ГИП		Бережковский			05.08.15	ООО "Стройпроект"

Формат А1